


4.5 Zimmerwohnung



Gebäudenummer 14 - Wohnung 9

Attikageschoss

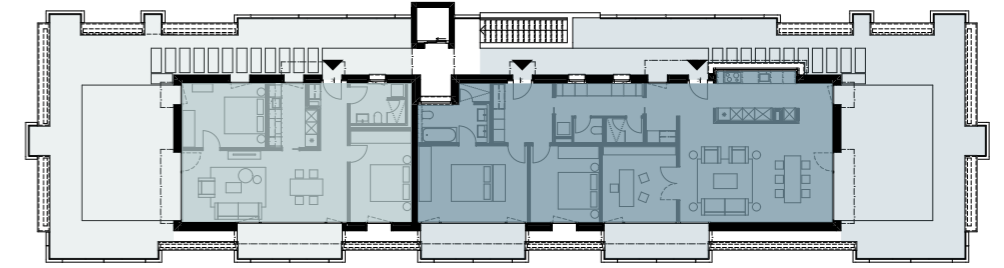

Wohnung 8

Wohnung 9

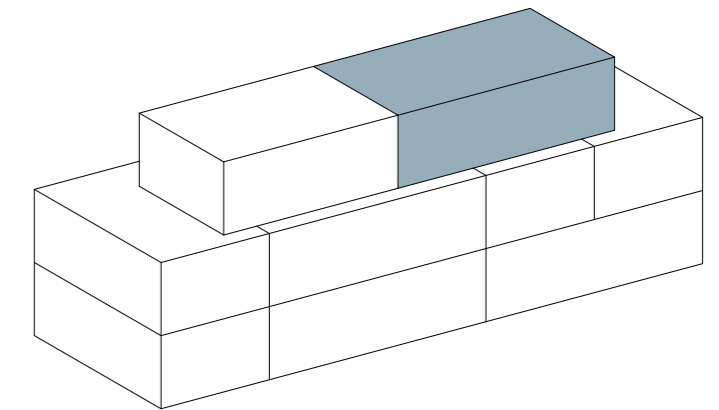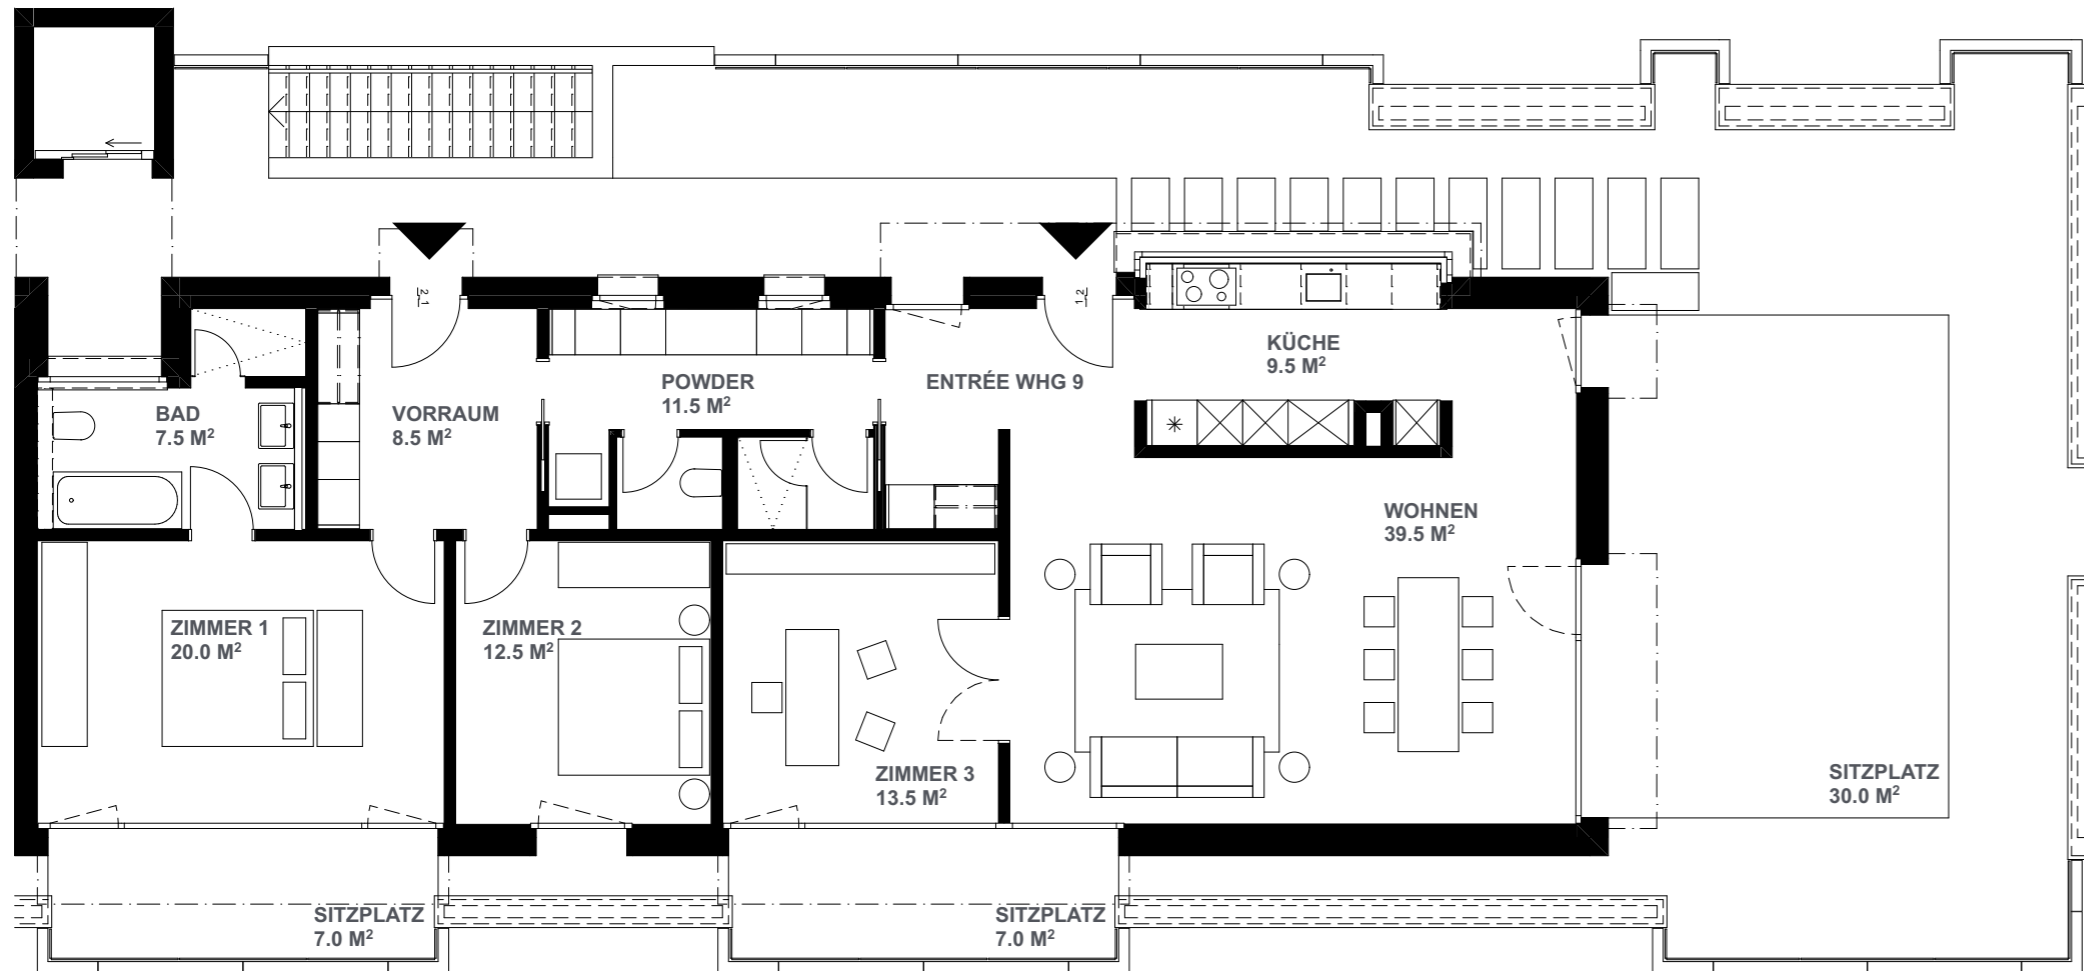

WOHNFLÄCHE*	139.0 M ²
SITZPLATZFLÄCHE	44.0 M ²
TERRASSENFLÄCHE	95.0 M ²

* Die Wohnfläche enthält die Innenwände.

